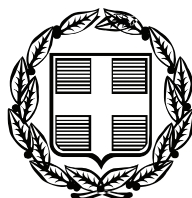


ΕΦΗΜΕΡΙΣ ΤΗΣ ΚΥΒΕΡΝΗΣΕΩΣ

ΤΗΣ ΕΛΛΗΝΙΚΗΣ ΔΗΜΟΚΡΑΤΙΑΣ

ΤΕΥΧΟΣ ΤΕΤΑΡΤΟ **Αρ. Φύλλου 444**

6 Σεπτεμβρίου 2010

ΠΕΡΙΕΧΟΜΕΝΑ

ΑΠΟΦΑΣΕΙΣ

ΑΠΟΦΑΣΕΙΣ

Αριθμ. 2355 (1)

Κήρυξη ως αναδασωτέας δασικής έκτασης, εμβαδού 0,0244 στρ. στη δασική θέση «Πέρλια» περιοχής Πόρου Περιφέρειας Δήμου Πόρου της Νομαρχίας Πειραιά.

Ο ΓΕΝΙΚΟΣ ΓΡΑΜΜΑΤΕΑΣ ΠΕΡΙΦΕΡΕΙΑΣ ΑΤΤΙΚΗΣ

Έχοντας υπόψη

1. Τις διατάξεις: α) των άρθρων 24 παρ. 1 και 117 παρ. 3 του Συντάγματος της Χώρας.

β) των άρθρων 200, 201 και 205 του ν.δ. 86/1969 (ΦΕΚ 7 Α΄/18-1-1969) «περί Δασικού Κώδικα».

γ) των άρθρων 37, 38, 39, 40, 41, 42, 43, 44 και 79 του ν.998/79 (ΦΕΚ 289 τ. Α΄/29-12-1979) «περί προστασίας των δασών και των δασικών εν γένει εκτάσεων της Χώρας», καθώς και του άρθρου 70 παρ. 3, όπως συμπληρώθηκε με το άρθρο 12 παρ. 2 του ν. 2040/92 (ΦΕΚ 70 τ.Α/23-4-92) «περί ρύθμισης Θεμάτων Υπουργείου Γεωργίας κ.λπ.»

δ) του άρθρου 5 του ν. 3200/1955 «περί διοικητικής αποκεντρώσεως» σε συνδυασμό με τις διατάξεις του ν.δ. 532/1970 (ΦΕΚ 103 τ.Α΄/1970) «περί συμπληρώσεως των διατάξεων διοικητικής αποκεντρώσεως» σε συνδυασμό με τις διατάξεις του β.δ. 709/5-11-1970 (ΦΕΚ 235 τ.Α΄/1970) «περί καθορισμού των διατηρουμένων αρμοδιοτήτων κ.λπ.».

ε) των άρθρων 4 παρ.6 και 6 παρ.7 του ν. 2240/94 (ΦΕΚ 153 τ.Α΄/1994) και των άρθρων 14 παρ. 1,2 και 15 του ν. 2399/96 (ΦΕΚ 90 τ. Α΄/1996).

στ) του άρθρου 7 του ν. 2503/97 (ΦΕΚ 107 τ.Α΄/30-5-97) «περί Διοίκησης, οργάνωσης, στελέχωσης της Περιφέρειας κ.λπ.»

ζ) των άρθρων 1 παρ. 2,2 παρ. 7 και 3 παρ. 4 του ν. 2647/98 (ΦΕΚ 237 τ.Α΄/22-10-98) «περί μεταβίβασης αρμοδιοτήτων στις Περιφέρειες».

η) του άρθρου 120 του ν. 1892/1990 «Για τον εκσυγχρονισμό και την ανάπτυξη και άλλες διατάξεις».

2. Τις εξής διαταγές του Υπουργείου Γεωργίας:

α) 160417/1180/9-7-80,

β) 182447/3049/24-9-80 και

γ) 141823/24-2-83.

3. Την αριθμ. οικ. 6413/29-5-08 (ΦΕΚ 1172 τ.Β΄/26-6-2008) απόφαση Γενικού Γραμματέα Περιφέρειας Αττικής «περί μεταβίβασης αρμοδιοτήτων και εξουσία υπογραφής».

4. Την 1294/10-6-2010 πρόταση του αρμοδίου Δασαρχείου Πόρου σχετικά με την κήρυξη ως αναδασωτέας της κατωτέρω δασικής έκτασης, εμβαδού 0,0244 στρ. που καταστράφηκε από παράνομη εκχέρσωση, από τον Ζάννο Στέφανο του Κλεάνθη κατά το χρονικό διάστημα μετά το 1951 μέχρι το 1981, στη δασική θέση «Πέρλια» Περιφέρειας του Δήμου Πόρου.

5. Την εκ του Συντάγματος υποχρέωση για την επανεγκατάσταση της δασικής βλάστησης που καταστράφηκε από εκχέρσωση και η οποία θα αποκατασταθεί με φυσική αναγέννηση ή με πρόγραμμα τεχνητής αναδάσωσης, σύμφωνα με τις εκάστοτε ισχύουσες διατάξεις, αποφασίζουμε:

Κηρύσσουμε ως αναδασωτέα, με σκοπό την προστασία για την επανεγκατάσταση της δασικής βλάστησης, που καταστράφηκε από εκχέρσωση, δασική έκταση, εμβαδού 0,0244 στρ. (διακοσίων σαράντα τεσσάρων δεκάκις χιλιοστών του στρέμματος).

Η έκταση αυτή, που βρίσκεται στην θέση «Πέρλια» Περιφέρειας Δήμου Πόρου της Νομαρχίας Πειραιά, καλυπτόταν από δάσος πεύκης, με βαθμό συγκόμωσης (0,4 - 05).

Στο από 10-6-2010 διάγραμμα με κλίμακα 1:100, το οποίο αποτελεί αναπόσπαστο μέρος της απόφασης αυτής, η εν λόγω έκταση εμφανίζεται με τα στοιχεία Α, Β, Γ, Δ, Α και στο ενσωματωμένο απόσπασμα φύλλου χάρτη Γ.Υ.Σ αριθμ. 6492/7 κλίμακας 1:5000 με μαύρο περίγραμμα και τα ίδια στοιχεία (ενδεικτικά σε απόσπασμα χάρτη κλίμακας 1:50.000) και με όρια:

Ανατολικά: Με δάσος χαλεπίου πεύκης.

Δυτικά: Με δάσος χαλεπίου πεύκης.

Βόρεια: Με δάσος χαλεπίου πεύκης

Νότια: Με δάσος χαλεπίου πεύκης.

Η απόφαση αυτή να δημοσιευθεί στην Εφημερίδα της Κυβερνήσεως.

Πειραιάς, 16 Αυγούστου 2010


Ο Γενικός Γραμματέας Περιφέρειας
ΗΛΙΑΣ ΛΙΑΚΟΠΟΥΛΟΣ

ΤΟΠΟΓΡΑΦΙΚΟ ΔΙΑΓΡΑΜΜΑ


Έκτασης που εκχερσώθηκε παράνομα και κηρύσσεται αναδασωτέα στη θέση "Πέρλια" περιοχής Πόρου περιφέρειας Δήμου Πόρου.



ΑΠΟΣΠΑΣΜΑ ΦΥΛΛΩΝ ΧΑΡΤΗ Γ.Υ.Σ.
ΚΛΙΜΑΚΑ 1 : 5.000 ΑΡ. ΦΥΛ. 6492/7

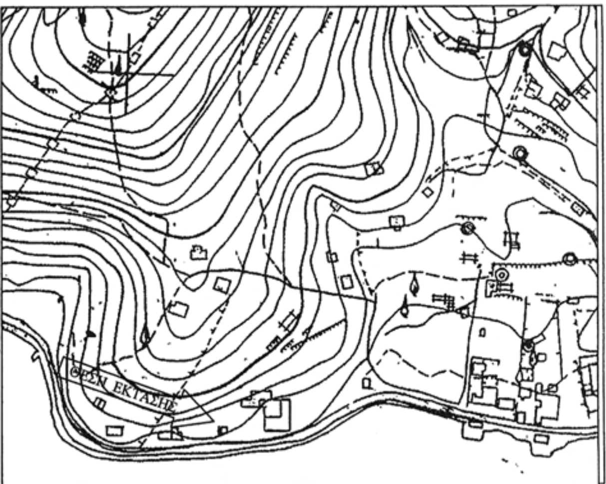

ΑΠΟΣΠΑΣΜΑ ΦΥΛΛΟΥ ΧΑΡΤΗ
ΚΛΙΜΑΚΑ 1 : 50.000

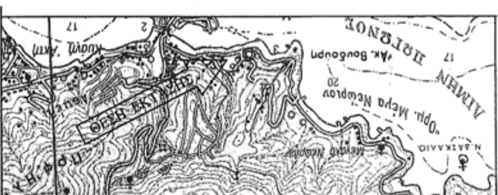


ΕΘΝΙΚΟ ΤΥΠΟΓΡΑΦΕΙΟ
Για τεχνικούς λόγους στο σχεδιάγραμμα, έγινε σμίκρυνση, κατά ποσοστό 79%

ΥΠΟΜΝΗΜΑ

ΚΛΙΜΑΚΑ: 1: 1.00
ΕΜΒΑΔΟΝ: 0,0244 Στρ.
(Διακόσια σαράντα τέσσερα δεκάκις χιλιοστά του στρέμματος)
ΟΡΙΑ: " Α,Β,Γ,Δ,Α".

Ανήκει αναπόσπαστα στην υπ' αριθμ. 2355/2010 Απόφαση του Γενικού Γραμματέα Περιφέρειας Αττικής.
Αθήνα 16-8-2010
Ο
ΓΕΝΙΚΟΣ ΓΡΑΜ. ΠΕΡ. ΑΤΤΙΚΗΣ
ΗΛΙΑΣ ΛΙΑΚΟΠΟΥΛΟΣ

ΠΟΡΟΣ 10 / 06 / 2010
Ο ΣΥΝΤΑΚΤΗΣ
Παναγιώτης Δ. Βούρτσας
Δασοπόνος

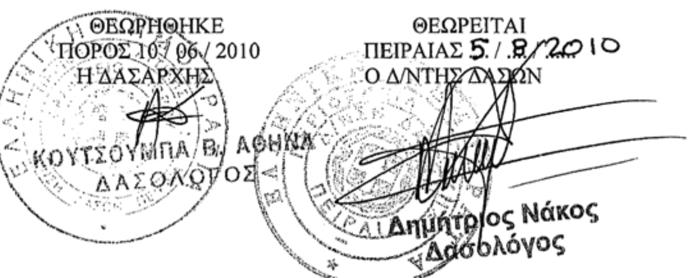

ΘΕΩΡΗΘΗΚΕ
ΠΟΡΟΣ 10 / 06 / 2010
Η ΔΑΣΑΡΧΗΣ
ΚΟΥΤΣΟΥΜΠΑ Β. ΑΘΗΝΑ
ΔΑΣΟΛΟΓΟΣ

ΘΕΩΡΕΙΤΑΙ
ΠΕΙΡΑΙΑΣ 5 / 8 / 2010
Ο Δ/ΝΤΗΣ ΔΑΣΩΝ
Δημήτριος Νάκος
Δασολόγος

Αριθμ. 1499 (2)

Επικύρωση καθορισμού οριογραμμών τμημάτων του ποταμού «Τύρια» στην περιοχή του Δήμου Σελλών, ΔΔ Τύριας, του Νομού Ιωαννίνων.

Η ΓΕΝΙΚΗ ΓΡΑΜΜΑΤΕΑΣ ΠΕΡΙΦΕΡΕΙΑΣ ΗΠΕΙΡΟΥ

Έχοντας υπόψη:

Τις διατάξεις:

1. Του Ν. 3200/1955 «περί διοικητικής αποκεντρώσεως» (ΦΕΚ 97/Α΄/1955), όπως τροποποιήθηκε με τον Ν. 3620/1956 «περί τροποποιήσεως και συμπληρώσεως των διατάξεων περί διοικητικής αποκεντρώσεως» (ΦΕΚ 279/Α΄/1956) και το Ν.Δ 532/1970 «περί συμπληρώσεως και λοιπά» (ΦΕΚ 103/Α΄/1970).

2. Του ΒΔ 712/1970 «περί καθορισμού των διατηρούμενων υπέρ των διατηρούμενων υπέρ του Υπουργού και των Περιφερειακών Αρχών διανομαρχιακού επιπέδου του Υπ.Δ.Ε. αρμοδιοτήτων κ.λπ.» (ΦΕΚ 235/Α΄/1970), όπως τροποποιήθηκε με τα Β.Δ. 677/1971 και 198/1972 (ΦΕΚ 223/Α΄/1971 και 41/Α΄/1972 αντίστοιχα) και το Π.Δ. 39/1983 «μεταβίβαση αρμοδιοτήτων του Υπουργού Δημοσίων Έργων κ.λπ.» (ΦΕΚ 23/Α΄/1983).

3. Του Ν. 1622/1986 «περί τοπικής αυτοδιοίκησης κλπ» (ΦΕΚ 92/Α΄/1986) και του Π.Δ. 51/1987 «καθορισμός των περιφερειών της χώρας για το σχεδιασμό, προγραμματισμό κλπ» (ΦΕΚ 26/Α΄/1987).

4. Του Ν. 2503/97 (ΦΕΚ 107/τ.Α΄/30-05-97) «Διοίκηση, οργάνωση, στελέχωση της Περιφέρειας, ρύθμιση θεμάτων για την Τοπική Αυτοδιοίκηση και άλλες διατάξεις».

5. Του Ν. 3010/2002 (ΦΕΚ 91/Α΄/2002) εναρμόνιση του Ν. 1650/86 με τις οδηγίες 97/11 Ε.Ε. και 96/61 Ε.Ε., «διαδικασία οριοθέτησης και ρυθμίσεις θεμάτων για τα υδατορέματα και τις διατάξεις» και ιδίως το άρθρο 5 αυτού.

Λαμβάνοντας δε υπ' όψιν και

1. Την με αρ. 194/2009 Απόφαση του Δημοτικού Συμβουλίου Σελλών, πρακτικό 13/2009 συνεδρίασης ΔΣ, με ομόφωνη θετική γνωμοδότηση επί του έργου του θέματος.

2. Το με αριθμ. πρωτ. 2291/23.06.2010 έγγραφο του Δήμου Σελλών με το οποίο εστάλησαν τα Τοπογραφικά Διαγράμματα και η Τεχνική Έκθεση με τα υδρολογικά και υδραυλικά στοιχεία του ρέματος, που συντάχθηκαν από τους μελετητές Χρήστο Καραγεωργόπουλο/Τοπογράφο Μηχανικό και Χρήστο Τσουμάνη/Δασολόγο, τα οποία ελέγχθηκαν και θεωρήθηκαν από την Διεύθυνση Τεχνικών Υπηρεσιών/Τμ. Εγγ. και Υδρ. Έργων της Νομαρχιακής Αυτοδιοίκησης Ιωαννίνων.

6. Την με ΑΠ 36432/2246/15.06.2010 Απόφαση της Διεύθυνσης ΠΕ.ΧΩ./Π.Η., με την οποία εγκρίνονται περιβαλλοντικοί όροι και περιορισμοί που αφορούν στην κατασκευή έργων στα πλαίσια της οριοθέτησης τμημάτων του Ποταμού «Τύρια» στο Δήμο Σελλών, ΔΔ Τύριας, όπως περιγράφονται στην Μ Π Ε και συνοψίζονται στην ενότητα 1 αυτής, με την εφαρμογή των όρων, περιορισμών και κατευθύνσεων ως προϋπόθεση για την υλοποίηση του έργου, αποφασίζουμε:


Επικυρώνουμε τον καθορισμό των οριογραμμών τμημάτων του Ποταμού Τύρια στο Δημοτικό Διαμέρισμα Τύριας, του Δήμου Σελλών Ν. Ιωαννίνων, όπως φαίνονται στα συνημμένα οριζοντιογραφικά και υψομετρικά τοπογραφικά διαγράμματα και περιγράφονται στην Τεχνική Έκθεση που τα συνοδεύει, που συντάχθηκαν από τους μελετητές Χρήστο Καραγεωργόπουλο/Τοπογράφο Μηχανικό και Χρήστο Τσουμάνη/Δασολόγο, μαζί με τα λοιπά απαιτούμενα στοιχεία, ήτοι υδρολογικά, υδραυλικά και περιβαλλοντικά, που ελέγχθηκαν και θεωρήθηκαν από την Δ/νση Τεχνικών Υπηρεσιών της Νομαρχιακής Αυτοδιοίκησης Ιωαννίνων.

Η απόφαση αυτή να δημοσιευθεί στην Εφημερίδα της Κυβερνήσεως.

Ιωάννινα, 16 Αυγούστου 2010

Η Γενική Γραμματέας Περιφέρειας
ΔΗΜΗΤΡΑ ΓΕΩΡΓΑΚΟΠΟΥΛΟΥ - ΜΠΑΣΤΑ

ΕΘΝΙΚΟ ΤΥΠΟΓΡΑΦΕΙΟ
Για τεχνικούς λόγους στο σχεδιάγραμμα, έγινε σμίκρυνση, κατά ποσοστό 79%

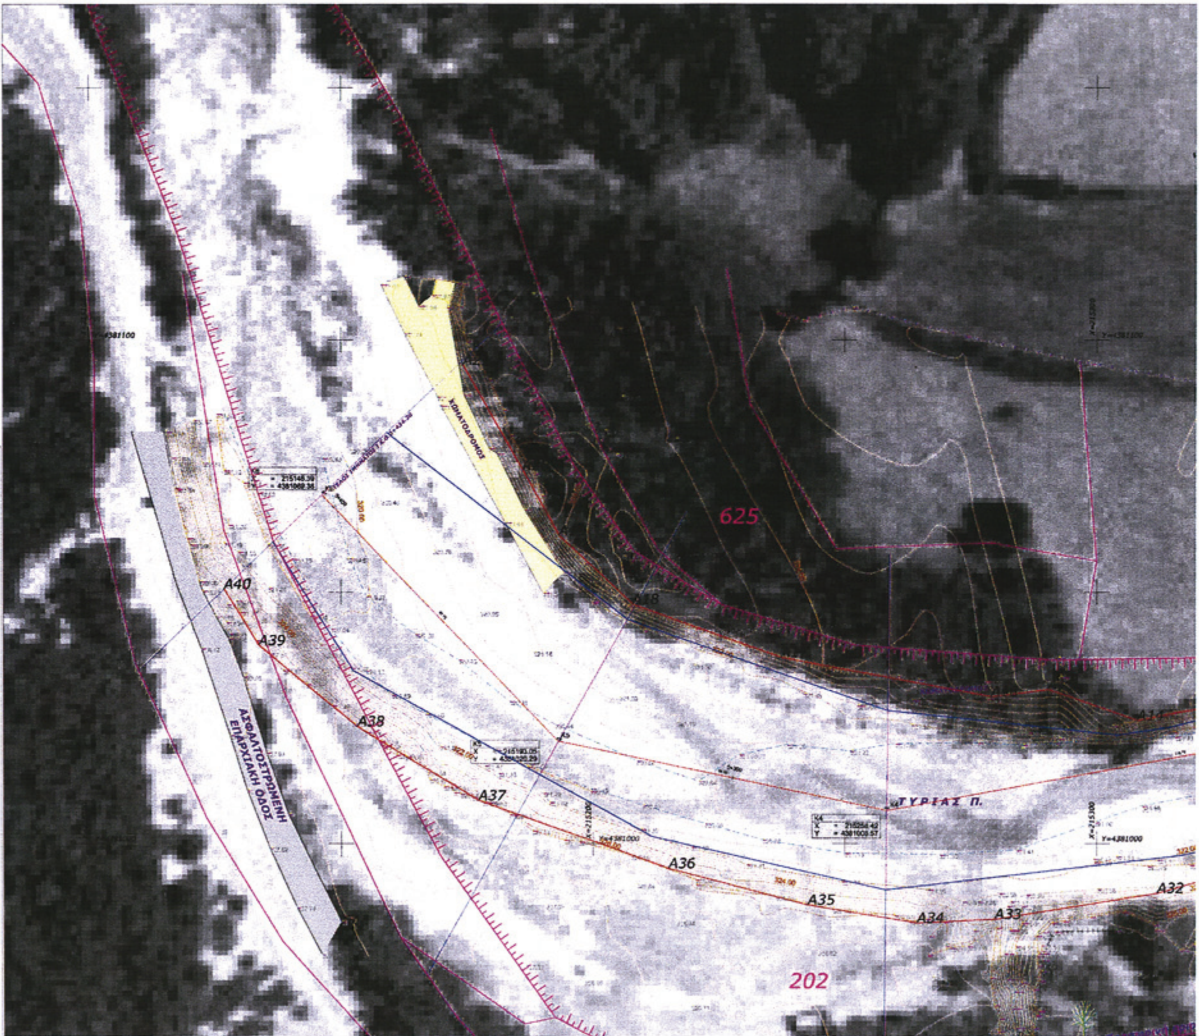

Α/Α	Χ	Υ
Α1	215559.18	4381033.21
Α2	215543.82	4381043.35
Α3	215502.07	4381057.68
Α4	215476.22	4381056.88
Α5	215452.60	4381064.66
Α6	215445.16	4381066.52
Α7	215423.17	4381057.49
Α8	215410.81	4381047.94
Α9	215404.21	4381047.06
Α10	215373.63	4381042.67
Α11	215359.83	4381040.62
Α12	215356.13	4381036.83
Α13	215319.97	4381026.80
Α14	215308.09	4381024.48
Α15	215290.41	4381030.62
Α16	215279.02	4381029.21
Α17	215237.43	4381037.02
Α18	215207.77	4381047.57
Α19	215193.33	4381061.19
Α20	215186.13	4381074.26
Α21	215174.31	4381095.02
Α22	215513.13	4380953.60
Α23	215490.15	4380974.35
Α24	215467.42	4380988.17
Α25	215450.37	4380995.68
Α26	215429.78	4381005.33
Α27	215411.81	4381009.41
Α28	215401.69	4381009.32
Α29	215386.86	4381008.85
Α30	215375.82	4381007.18
Α31	215348.93	4381000.60
Α32	215312.09	4380990.18
Α33	215279.74	4380984.98
Α34	215264.34	4380984.24
Α35	215242.71	4380987.79
Α36	215215.04	4380995.04
Α37	215177.37	4381008.55
Α38	215153.34	4381023.28
Α39	215133.67	4381039.39
Α40	215126.76	4381050.59

ΥΠΟΜΝΗΜΑ - ΣΥΜΒΟΛΙΣΜΟΙ

- ΦΡΥΔΙ ΠΡΑΝΟΥΣ
- ΠΟΔΙ ΠΡΑΝΟΥΣ - ΒΑΘΥ ΣΗΜΕΙΟ
- ΤΕΧΝΙΚΟ
- ΥΦΙΣΤΑΜΕΝΟΣ ΑΣΦΑΛΤΟΣΤΡΩΜΕΝΟΣ ΔΡΟΜΟΣ
- ΥΦΙΣΤΑΜΕΝΟΣ ΧΩΜΑΤΟΔΡΟΜΟΣ
- ΚΥΡΙΑ ΙΣΟΥΨΗΣ ΚΑΜΠΥΛΗ
- ΔΕΥΤΕΡΕΥΟΥΣΑ ΙΣΟΥΨΗΣ ΚΑΜΠΥΛΗ
- ΣΥΡΜΑΤΟΠΛΕΓΜΑ
- 310.75 ΥΨΟΜΕΤΡΟ ΣΗΜΕΙΟΥ
- ΠΡΟΤ.ΟΡΙΟΓΡΑΜΜΗ ΡΕΜΑΤΟΣ
- ΕΦΑΡΜΟΓΗ ΙΔΙΟΚΤΗΣΙΩΝ ΔΙΑΝΟΜΗΣ
- ΟΡΙΟ ΠΟΤΑΜΟΥ ΣΥΜΦΩΝΑ ΜΕ ΤΗΝ ΔΙΑΝΟΜΗ

ΕΛΛΗΝΙΚΗ ΔΗΜΟΚΡΑΤΙΑ
ΠΕΡΙΦΕΡΕΙΑ ΗΠΕΙΡΟΥ
Δ/ΝΣΗ ΑΥ/ΣΗΣ & ΑΠΟΚ/ΣΗΣ
ΤΜΗΜΑ Τ.Υ.Δ.Κ.
ΔΗΜΟΣ ΣΕΛΛΩΝ

ΤΙΤΛΟΣ ΜΕΛΕΤΗΣ
ΥΔΡΑΥΛΙΚΕΣ ΕΡΓΑΣΙΕΣ ΔΙΕΥΘΕΤΗΣΗΣ ΤΜΗΜΑΤΩΝ ΠΟΤΑΜΟΥ ΤΥΡΙΑΣ

ΔΙΑΓΡΑΜΜΑ ΟΡΙΟΘΕΤΗΣΗΣ
(υφιστάμενη κατάσταση και εφαρμογή διανομής)

ΑΡΙΘΜΟΣ ΣΧΕΔΙΟΥ

ΤΜΗΜΑ Α
ΠΟΤΑΜΟΥ ΤΥΡΙΑ
Χ.Θ. 0+000.00 0+434.20

ΔΟ
1.1


Σύστημα Αναφοράς
Γεωδαιτικό Σύστημα Αναφοράς: ΕΓΣΑ 87
Προβολή: Εγκάρσια Μερκατορική (ΕΓΣΑ 87)
Ελλειψοειδές Αναφοράς: GRS80
Μεσημβρινός Αναφοράς: 24°
Κλίμακα στον μεσημβρινό αναφοράς:0.9996
Χ μεσημβρινού Αναφοράς: 500.000 μ.

Υψομετρικό Σύστημα
Υψόμετρα: Ορθομετρικά
Μοντέλο γεωειδούς: EGM96 Worldwide Geoid Model

ΚΛΙΜΑΚΑ 1:500

ΙΩΑΝΝΙΝΑ 5 - 3 -2009
Ο ΜΕΛΕΤΗΤΗΣ

ΙΩΑΝΝΙΝΑ..........-..........-2009
ΟΙ ΕΠΙΒΛΕΠΟΝΤΕΣ

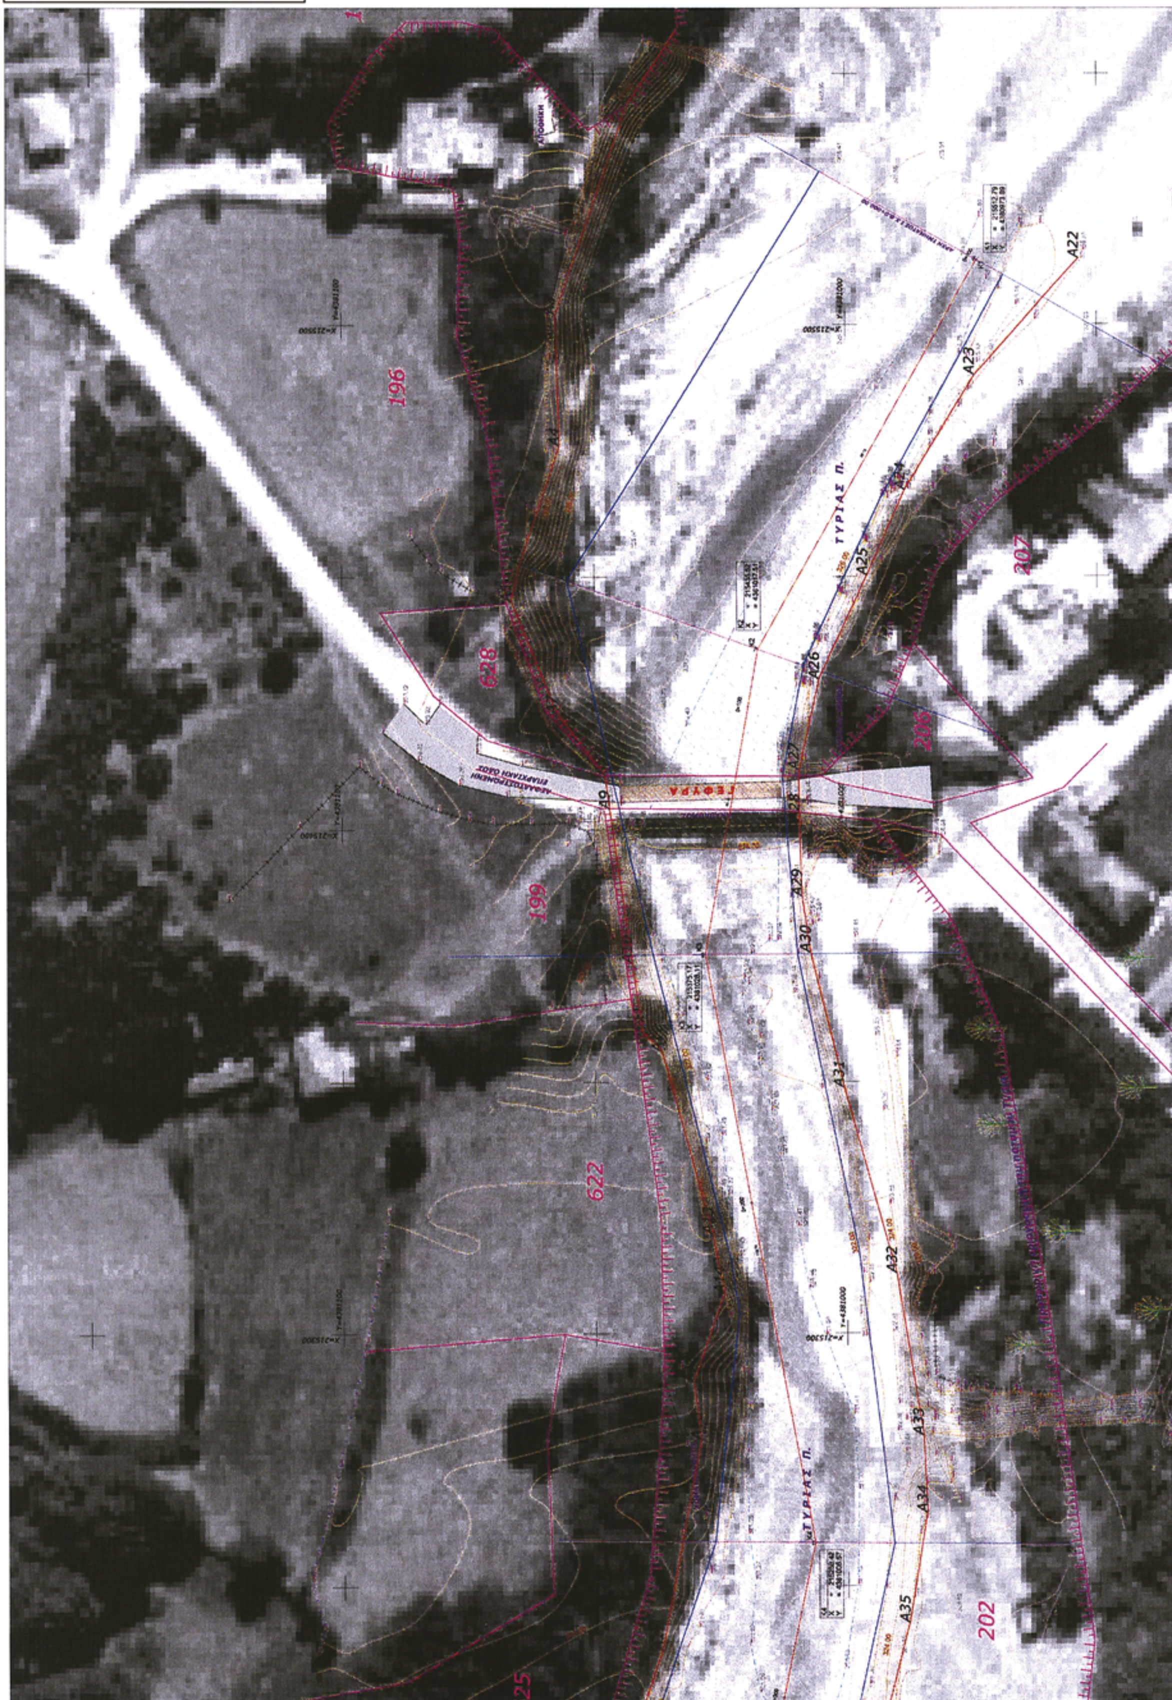
196
628
199
622
202
207
ΓΕΦΥΡΑ
ΤΥΡΙΑΣ Π.
A22
A23
A25
A26
A27
A28
A29
A30
A31
A32
A33
A34
A35

ΕΘΝΙΚΟ ΤΥΠΟΓΡΑΦΕΙΟ
Για τεχνικούς λόγους στο σχεδιάγραμμα, έγινε σμίκρυνση, κατά ποσοστό 79%

B1	214696.30	4381067.00
B2	214668.30	4381077.75
B3	214633.56	4381078.75
B4	214601.13	4381086.04
B5	214573.14	4381098.13
B6	214549.87	4381118.21
B7	214513.00	4381172.81
B8	214498.73	4381197.73
B9	214463.88	4381227.76
B10	214354.88	4381280.07
B11	214315.98	4381314.73
B12	214290.74	4381329.55
B13	214257.27	4381338.61
B14	214226.16	4381343.61
B15	214230.35	4381348.92
B16	214185.17	4381357.50
B17	214134.91	4381373.77
B18	214094.42	4381389.78
B19	214029.32	4381417.75
B20	214717.24	4381038.32
B21	214690.80	4381025.80
B22	214671.27	4381018.63
B23	214629.04	4381001.08
B24	214613.95	4381013.58
B25	214580.63	4381010.72
B26	214566.60	4381013.93
B27	214556.84	4381022.47
B28	214549.54	4381033.54
B29	214531.35	4381065.19
B30	214518.06	4381073.37
B31	214513.11	4381076.12
B32	214500.47	4381083.73
B33	214480.89	4381091.32
B34	214477.46	4381106.39
B35	214458.14	4381128.51
B36	214427.30	4381162.00
B37	214404.64	4381185.25
B38	214392.80	4381192.93
B39	214385.00	4381197.74
B40	214372.90	4381204.89
B41	214364.41	4381213.19
B42	214353.61	4381217.55
B43	214336.02	4381229.27
B44	214318.81	4381247.47
B45	214302.72	4381273.88
B46	214292.57	4381281.23
B47	214259.53	4381294.05
B48	214245.02	4381297.54
B49	214238.35	4381298.88
B50	214157.04	4381306.02
B51	214121.22	4381320.40
B52	214096.37	4381326.34
B53	214055.64	4381336.45
B54	214032.78	4381349.48
B55	214029.17	4381355.16
B56	214033.66	4381371.46

ΥΠΟΜΝΗΜΑ - ΣΥΜΒΟΛΙΣΜΟΙ

- ΦΡΥΔΙ ΠΡΑΝΟΥΣ
- ΠΟΔΙ ΠΡΑΝΟΥΣ - ΒΑΘΥ ΣΗΜΕΙΟ
- ΤΕΧΝΙΚΟ
- ΥΦΙΣΤΑΜΕΝΟΣ ΑΣΦΑΛΤΟΣΤΡΩΜΕΝΟΣ ΔΡΟΜΟΣ
- ΥΦΙΣΤΑΜΕΝΟΣ ΧΩΜΑΤΟΔΡΟΜΟΣ
- ΚΥΡΙΑ ΙΣΟΥΨΗΣ ΚΑΜΠΥΛΗ
- ΔΕΥΤΕΡΕΥΟΥΣΑ ΙΣΟΥΨΗΣ ΚΑΜΠΥΛΗ
- ΣΥΡΜΑΤΟΠΛΕΓΜΑ
- ΥΨΟΜΕΤΡΟ ΣΗΜΕΙΟΥ
- ΠΡΟΤ. ΟΡΙΟΓΡΑΜΜΗ ΡΕΜΑΤΟΣ
- ΕΦΑΡΜΟΓΗ ΣΑΞΟΚΤΗΣΙΩΝ ΔΙΑΝΟΜΗΣ
- ΟΡΙΟ ΠΟΤΑΜΟΥ ΣΥΜΦΩΝΑ ΜΕ ΤΗΝ ΔΙΑΝΟΜΗ

ΕΛΛΗΝΙΚΗ ΔΗΜΟΚΡΑΤΙΑ
ΠΕΡΙΦΕΡΕΙΑ ΗΠΕΙΡΟΥ
Δ/ΝΣΗ ΑΥ/ΣΗΣ & ΑΠΟΚ/ΣΗΣ
ΤΜΗΜΑ Τ.Υ.Δ.Κ.
ΔΗΜΟΣ ΣΕΛΛΩΝ

ΤΙΤΛΟΣ ΜΕΛΕΤΗΣ

ΥΔΡΑΥΛΙΚΕΣ ΕΡΓΑΣΙΕΣ ΔΙΕΥΘΕΤΗΣΗΣ ΤΜΗΜΑΤΩΝ ΠΟΤΑΜΟΥ ΤΥΡΙΑΣ

ΔΙΑΓΡΑΜΜΑ ΟΡΙΟΘΕΤΗΣΗΣ
(υφιστάμενη κατάσταση και εφαρμογή διανομής)

ΑΡΙΘΜΟΣ ΣΧΕΔΙΟΥ

ΤΜΗΜΑ Β
ΠΟΤΑΜΟΥ ΤΥΡΙΑ
Χ.Θ. 0+000.00 1+352.10

ΔΟ 1.2

Σύστημα Αναφοράς
Γεωδαιτικό Σύστημα Αναφοράς: ΕΓΣΑ 87
Προβολή: Εγκάρσια Μερκατορική (ΕΓΣΑ 87)
Ελλειψοειδές Αναφοράς: GRS80
Μεσημβρινός Αναφοράς: 24°
Κλίμακα στον μεσημβρινό αναφοράς: 0.9996
Χ μεσημβρινού Αναφοράς: 500.000 μ

Υψομετρικό Σύστημα
Υψόμετρα: Ορθομετρικά
Μοντέλο γεωειδούς: EGM96 Worldwide Geoid Model

ΚΛΙΜΑΚΑ 1:500

ΙΩΑΝΝΙΝΑ 5 - 3 -2009
Ο ΜΕΛΕΤΗΤΗΣ

ΚΑΡΑΓΕΩΡΓΟΠΟΥΛΟΣ ΧΡΗΣΤΟΣ
ΤΟΠΟΓΡΑΦΟΣ ΜΗΧΑΝΙΚΟΣ

ΙΩΑΝΝΙΝΑ ......-.......-2009
ΘΕΩΡΗΘΗΚΕ
Ο ΠΡΟΪΣΤΑΜΕΝΟΣ Τ.Υ.Δ.Κ.

ΤΣΩΛΗΣ ΠΑΝΑΓΙΩΤΗΣ
ΤΟΠΟΓΡΑΦΟΣ ΜΗΧ/ΚΟΣ

ΙΩΑΝΝΙΝΑ.........-.........-2009
ΟΙ ΕΠΙΒΛΕΠΟΝΤΕΣ


ΚΑΡΑΘΑΝΑΣΗΣ ΕΥΑΓΓΕΛΟΣ
ΠΟΛΙΤΙΚΟΣ ΜΗΧΑΝΙΚΟΣ

ΡΟΥΣΟΠΟΥΛΟΣ ΧΑΡΑΛΑΜΠΟΣ
ΠΟΛΙΤΙΚΟΣ ΜΗΧΑΝΙΚΟΣ Τ.Ε.

ΕΘΝΙΚΟ ΤΥΠΟΓΡΑΦΕΙΟ
Για τεχνικούς λόγους στο σχεδιάγραμμα, έγινε σμίκρυνση, κατά ποσοστό 77%



ΕΘΝΙΚΟ ΤΥΠΟΓΡΑΦΕΙΟ
Για τεχνικούς λόγους στο σχεδιάγραμμα, έγινε σμίκρυνση, κατά ποσοστό 79%

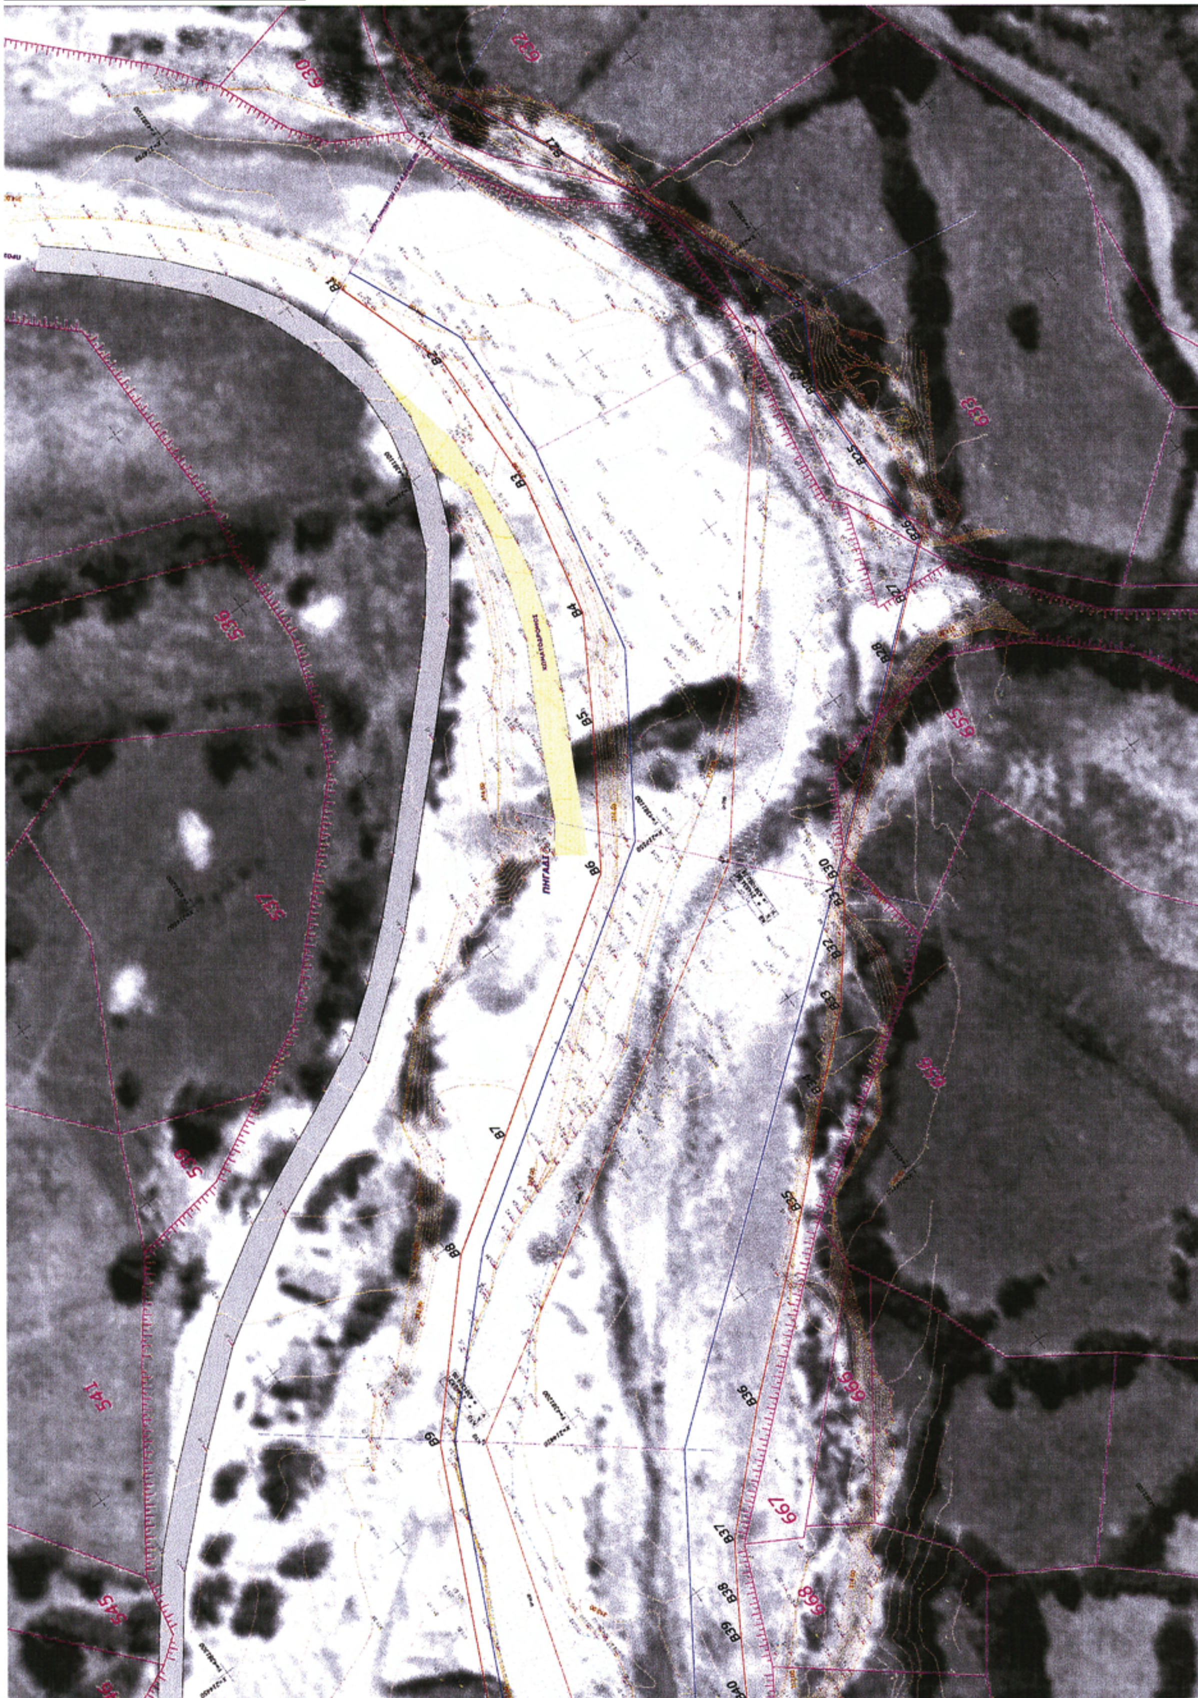

04004440609100008

ΑΠΟ ΤΟ ΕΘΝΙΚΟ ΤΥΠΟΓΡΑΦΕΙΟ
ΚΑΠΟΔΙΣΤΡΙΟΥ 34 * ΑΘΗΝΑ 104 32 * ΤΗΛ. 210 52 79 000 * FAX 210 52 21 004
ΗΛΕΚΤΡΟΝΙΚΗ ΔΙΕΥΘΥΝΣΗ: http://www.et.gr – e-mail: webmaster.et@et.gr